


vivanta

- BESTEHEND
- ABRUCH
- NEU
- BRANDABSCHNITT

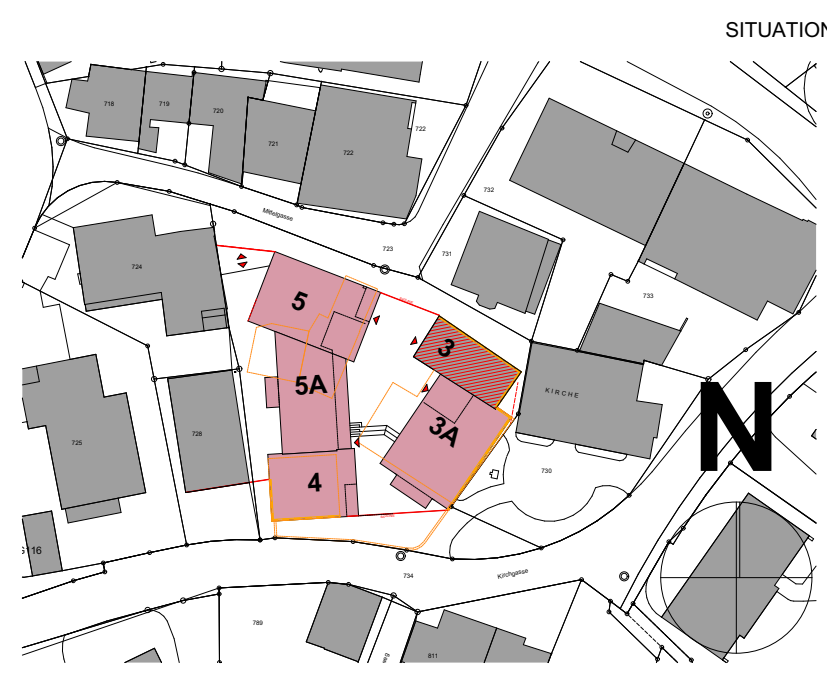

Vivanta AG

Abendweg 23
6006 Luzern
058 255 08 50

MASSSTAB 1:100
GEZEICHNET 05. Dez. 2019 / Me
FORMAT 84 / 60
PLAN Nr. **18'280 - 100** | B

Wohnüberbauung "ALTER WERKHOF"
Parzelle 729 (BR D2550), Mittelgasse 3 + 5, 4402 Frenkendorf

Ausführung
UNTERGESCHOSS

PLANREVISION		
A	29. 04. 2021 / Me	Start Vivanta AG
B	31. 05. 2021 / Me	Plankorrekturen Vivanta AG
C		
D		
E		
F		
G		

WENN NICHTS ANDERES VERMERKT WIRD, SIND ALLE MASSE IN DEN PLANEN 1:50 ROHMASSE!

	BETON		BR	BRÜSTUNG
	BACKSTEIN		ST	STURZ
	KALKSANDSTEIN		BF	BODENFLÄCHE
	WÄRMEDÄMMUNG		FF	FENSTERFLÄCHE
	KUNSTSTEIN			
	NATURSTEIN			
	LEICHTBAUWAND			
	HOLZ			

BRÜSTUNGSHÖHEN OK FERTIG BODEN BIS OK FERTIG FENSTERBANK
FENSTERHÖHEN OK FERTIG FENSTERBANK BIS UK ROHER STURZ
TÜRSHÖHEN OK FERTIG HÖHERER BODEN BIS UK ROHER STURZ

ALLE MASSE SIND AM BAU ZU KONTROLLIEREN, ALLFÄLLIGE UNSTIMMIGKEITEN SIND DER BAULEITUNG SOFORT MITZUTEILEN

© - DIESER PLAN IST URHEBERRECHTLICH GESCHÜTZT UND DARF NUR MIT GENEHMIGUNG DER OTTO PARTNERARCHITECTEN AG VERWENDET UND Vervielfältigt WERDEN

